

南北両面バルコニーのある開放的な

3階建の家

A棟

4LDK + 3WCL

■敷地面積 / 114.38㎡ (約34.60坪)
■延床面積 / 117.78㎡ (約35.62坪)

耐震等級 3

並列2台
駐車可!

幅員8.0m
公道




歩道


歩道

宅配ボックスを備えたサインポストを設置

カウンター・可動棚のある開放感あふれる17.3帖のLDK

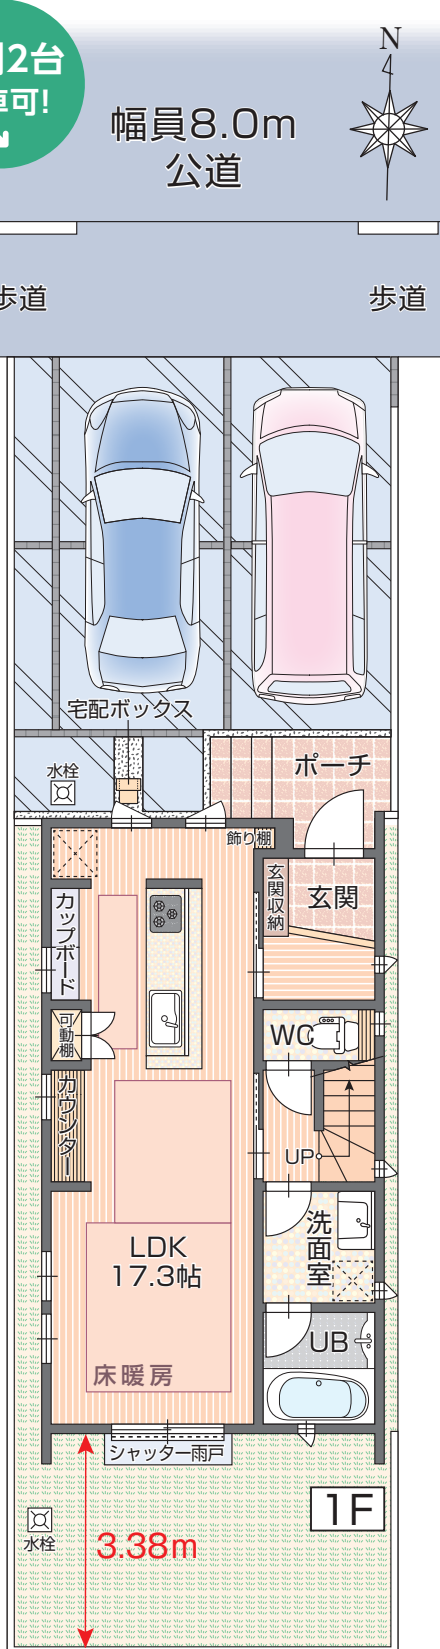


開放感あふれる4ヶ所に設けた
南北両面バルコニー!
洋室3室に大型のウォークイン
クローゼットを設置!

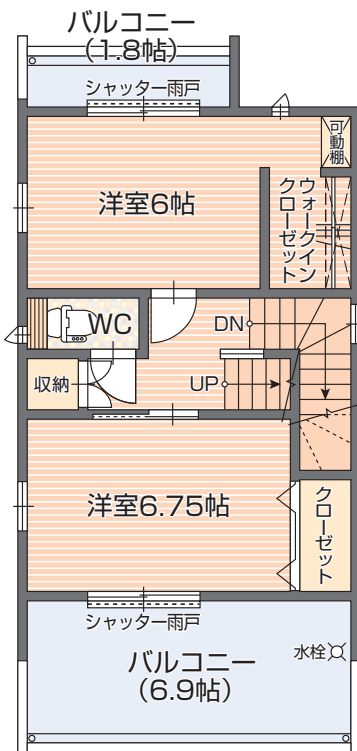

2F

2階南側には
6.9帖の大型バルコニー

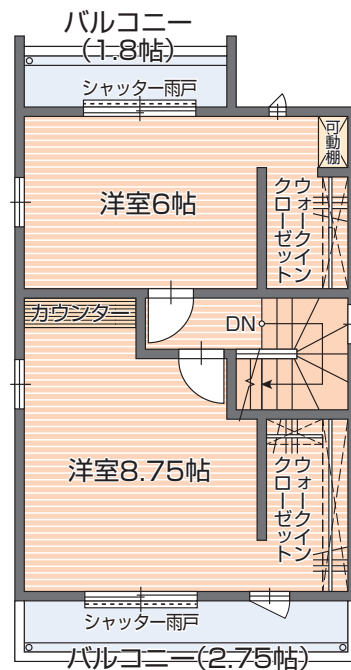

3F

カウンター・ウォークイン
クローゼットを設けた
8.75帖の3階洋室

2階・3階全室にバルコニーを設置